




1 **TÉRREO**
1: 100

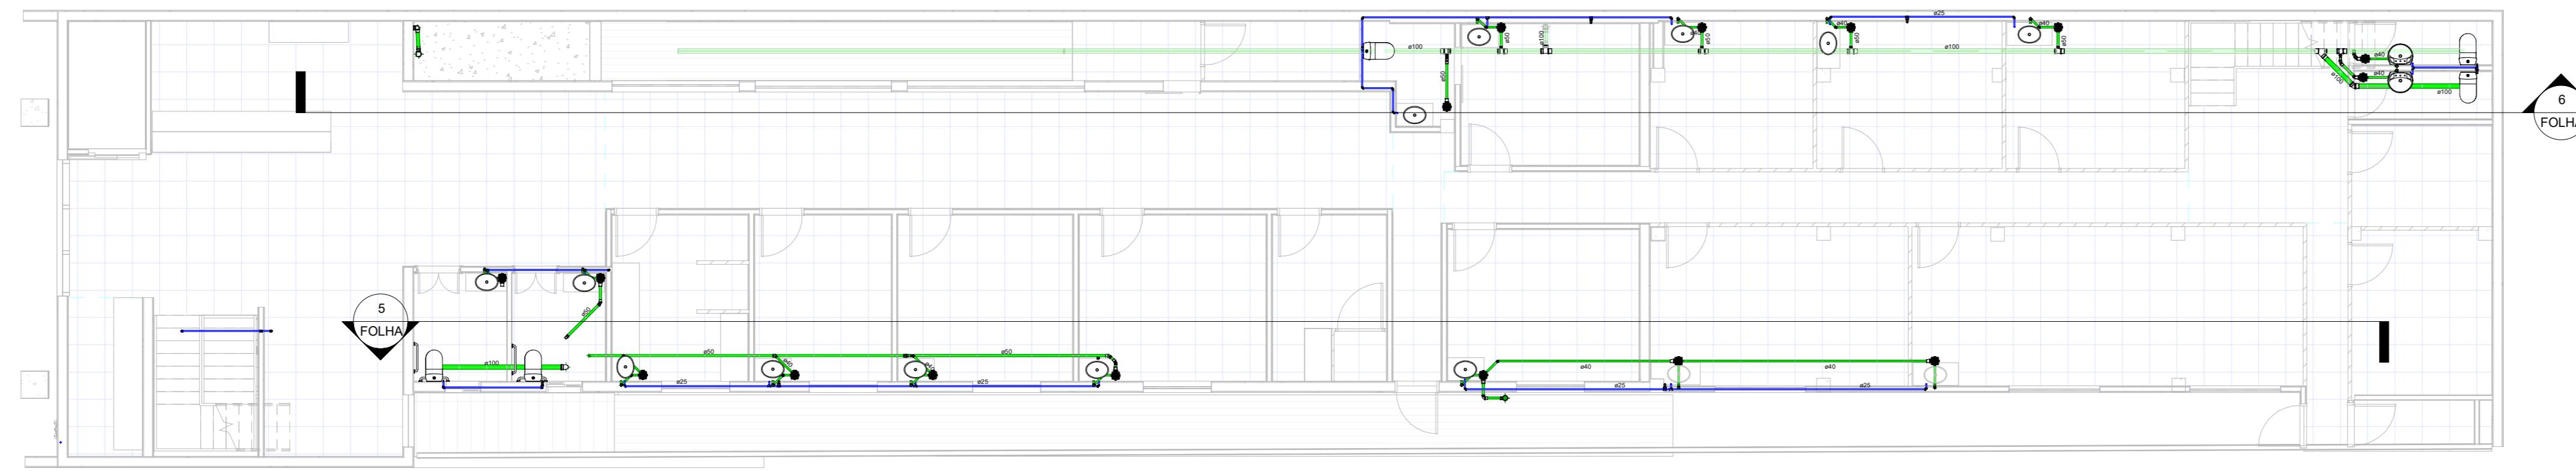


2 **1º PAVIMENTO**
1: 100

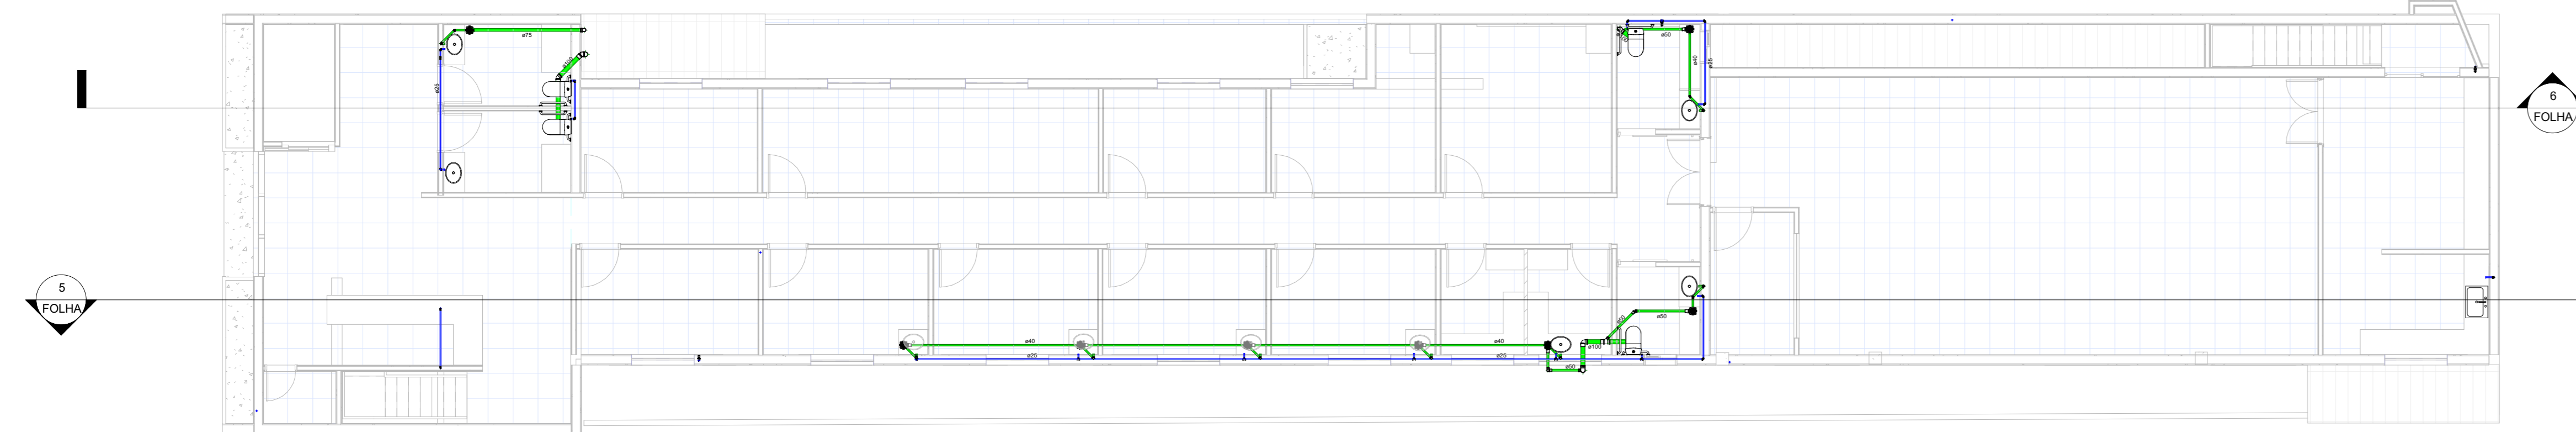


3 **2º PAVIMENTO**
1: 100

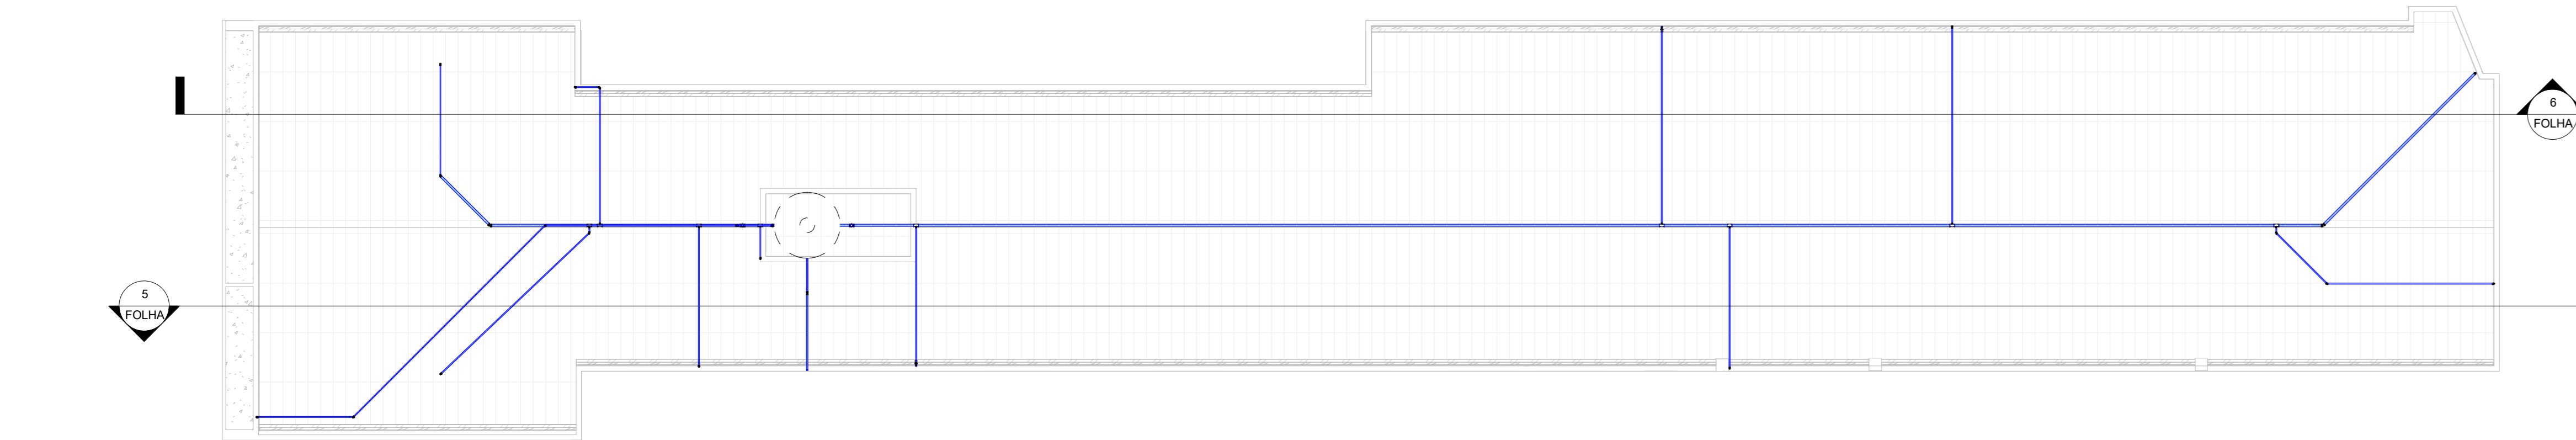


4 **COBERTURA**
1: 100

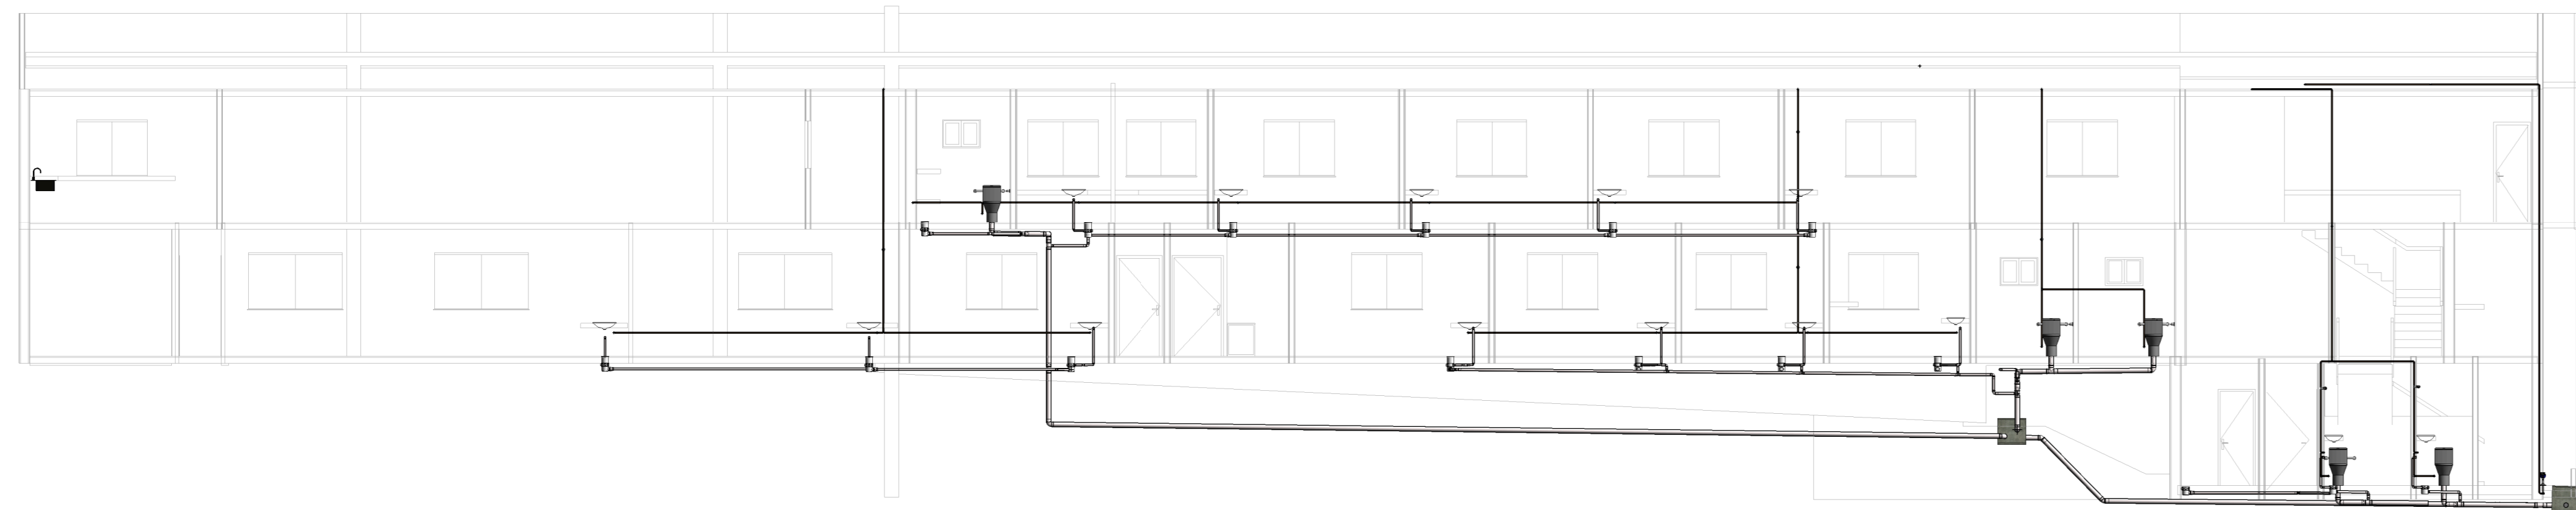

5 **CORTE 01**
1: 100

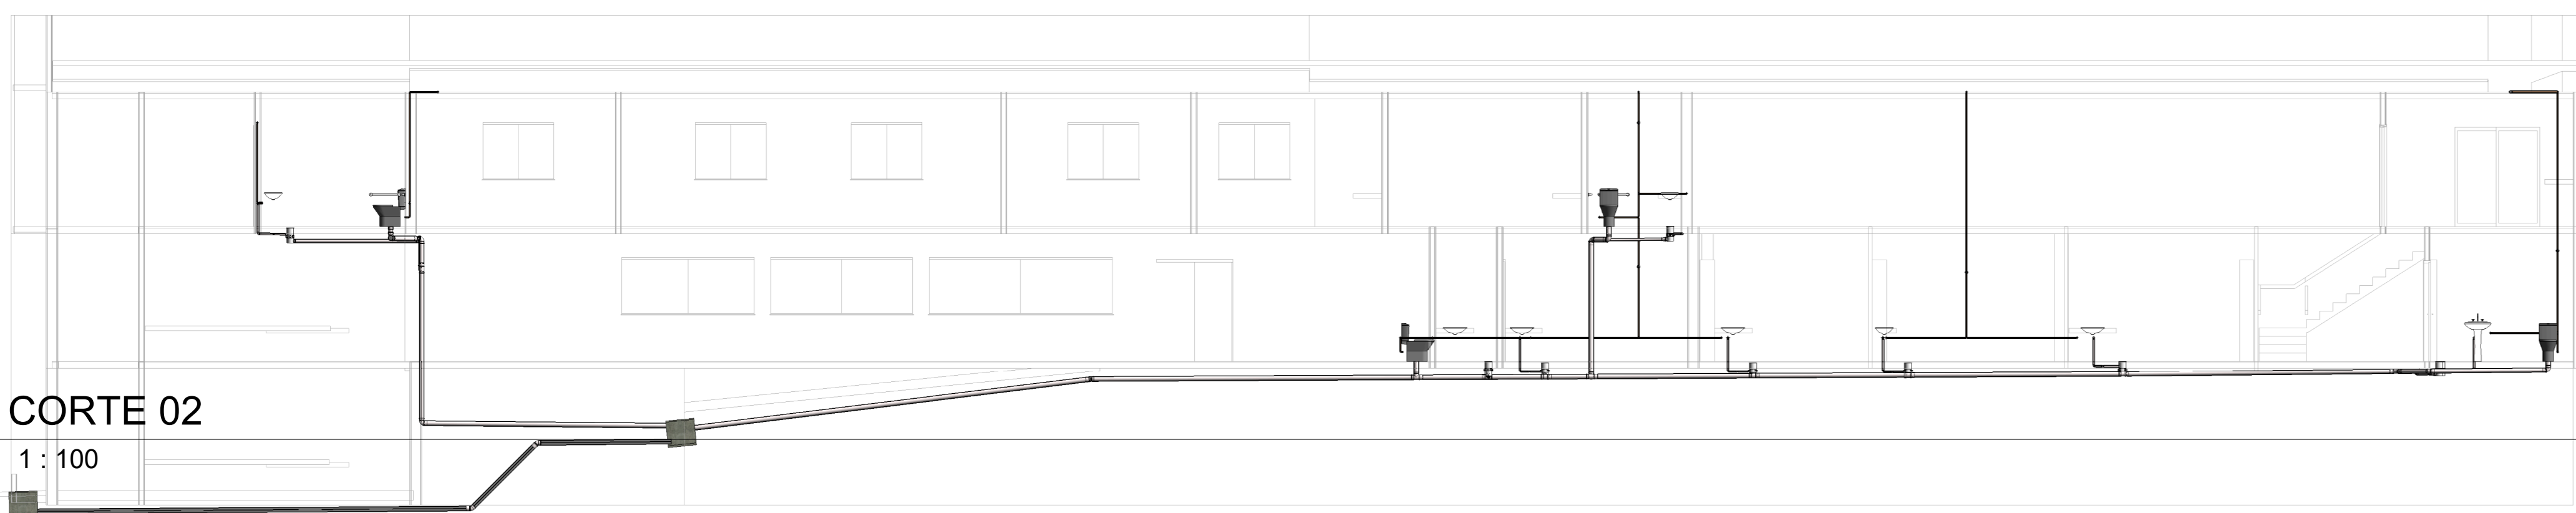

6 **CORTE 02**
1: 100

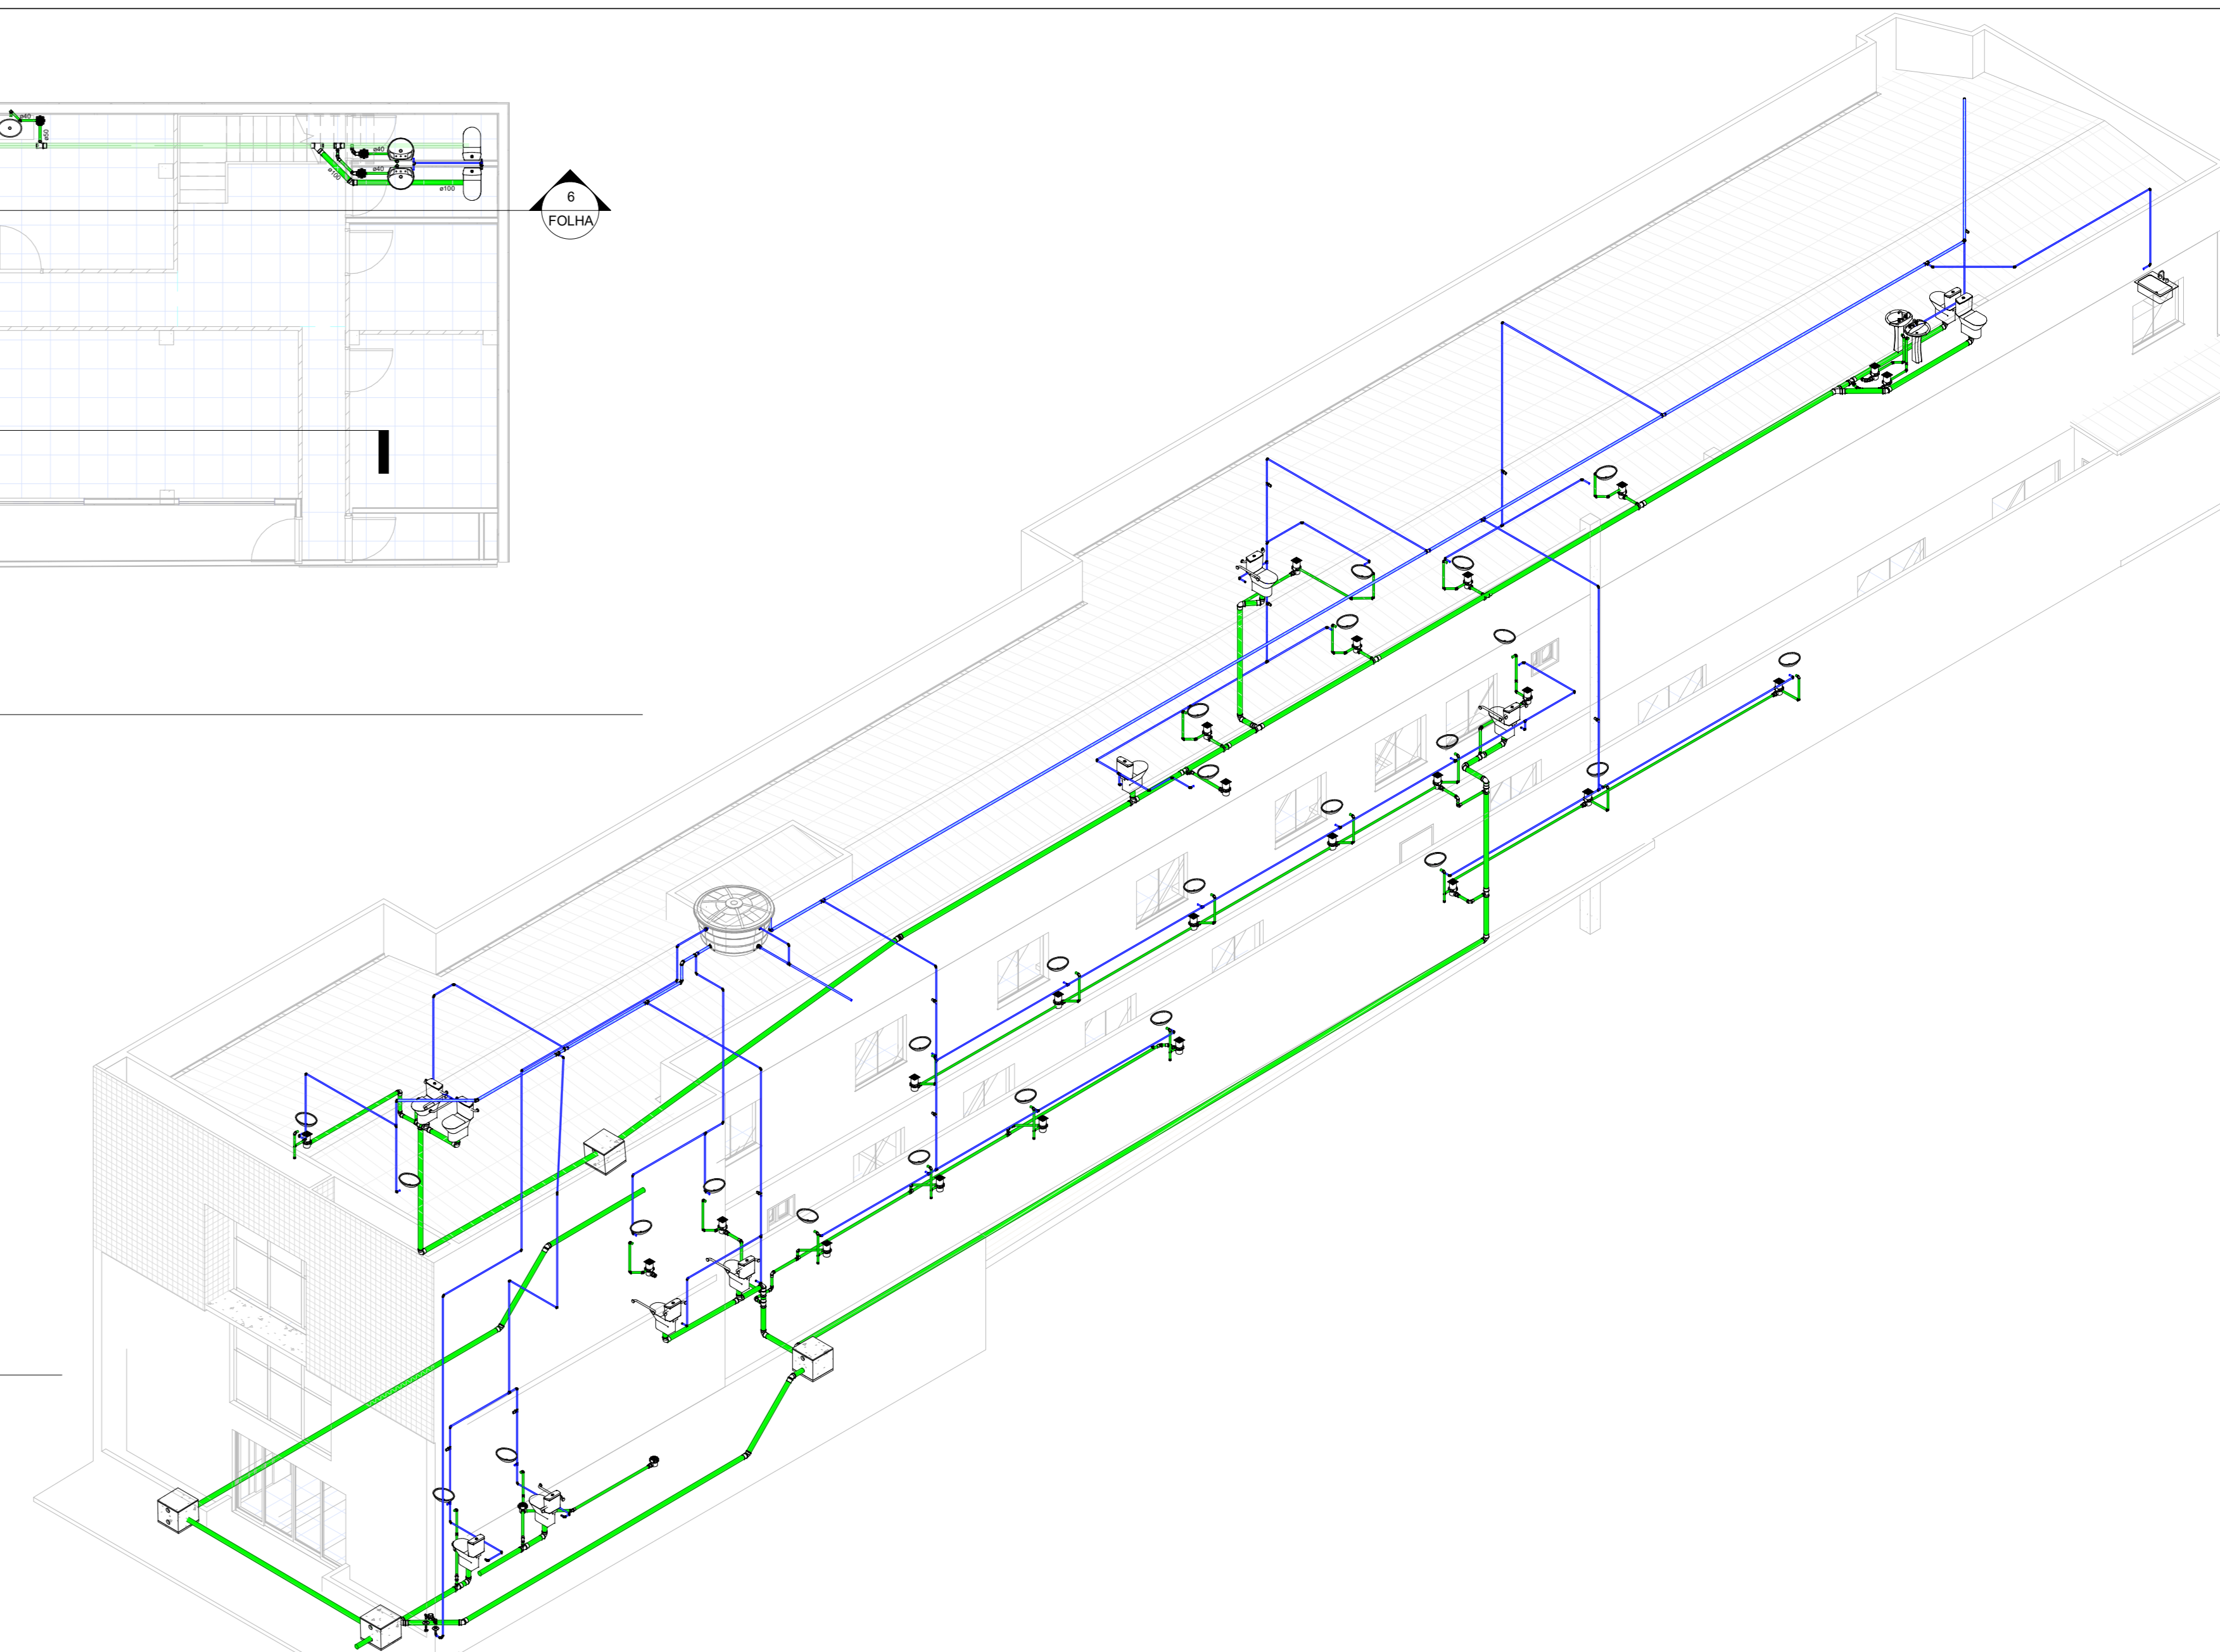

7 **ISOMÉTRICO**

Tubos Rígidos		
Comprimento	Descrição	Diâmetro
197,49	Tubo Soldável Marrom	25,00 mm
2,65	Tubo Soldável Marrom	32,00 mm
49,69	Tubo Soldável Marrom	50,00 mm
Tubo Série Normal		
56,44	Tubo Série Normal	40,00 mm
28,66	Tubo Série Normal	50,00 mm
3,53	Tubo Série Normal	75,00 mm
124,35	Tubo Série Normal	100,00 mm

Registros e Válvulas			
Quantidade	Descrição	Size	Fabricante
5	Adaptador Soldável com Anel para Caixa d'Água com Registro, PVC Branco, Água Fria - TIGRE		© Tigre S/A
2	Adaptador Soldável com Anel para Caixa d'Água, PVC Branco, Água Fria - TIGRE		© Tigre S/A
10	Registro de Chuveiro PVC Cromado 25mm - TIGRE	25,00 mme-25,00 mme	© Tigre S/A

Conexões para Água Fria			
Quantidade	Descrição	Linha	Código
1	Adaptador Soldável com Anel para Caixa d'Água 25mm, PVC Branco, Água Fria - TIGRE	Soldável	
2	Adaptador Soldável com Anel para Caixa d'Água 50mm, PVC Branco, Água Fria - TIGRE	Soldável	
9	Bucha de Redução Soldável Curta 25x20mm, PVC Marrom, Água Fria - TIGRE	Soldável	
5	Joelho 45° Soldável 25mm, PVC Marrom, Água Fria - TIGRE	Soldável	
2	Joelho 45° Soldável 50mm, PVC Marrom, Água Fria - TIGRE	Soldável	
62	Joelho 90° Soldável 25mm, PVC Marrom, Água Fria - TIGRE	Soldável	
4	Joelho 90° Soldável 50mm, PVC Marrom, Água Fria - TIGRE	Soldável	
2	Produto Inexistente	Soldável	
1	Tê de Redução Soldável 32x25mm, PVC Marrom, Água Fria - TIGRE	Soldável	
9	Tê de Redução Soldável 50x25mm, PVC Marrom, Água Fria - TIGRE	Soldável	
28	Tê Soldável 25mm, PVC Marrom, Água Fria - TIGRE	Soldável	

Conexões para Esgoto				
Quantidade	Sistema	Descrição	Linha	Código
19	Esgoto	Joelho 45° 40mm, Esgoto Série Normal - TIGRE	Série Normal	
11	Esgoto	Joelho 45° 50mm, Esgoto Série Normal - TIGRE	Série Normal	
8	Esgoto	Joelho 45° 100mm, Esgoto Série Normal - TIGRE	Série Normal	
53	Esgoto	Joelho 90° 40mm, Esgoto Série Normal - TIGRE	Série Normal	
10	Esgoto	Joelho 90° 50mm, Esgoto Série Normal - TIGRE	Série Normal	
2	Esgoto	Joelho 90° 75mm, Esgoto Série Normal - TIGRE	Série Normal	
18	Esgoto	Joelho 90° 100mm, Esgoto Série Normal - TIGRE	Série Normal	
1	Esgoto	Junção Simples 100 x 50mm, Esgoto Série Normal - TIGRE	Série Normal	
2	Esgoto	Junção Simples 100 x 100mm, Esgoto Série Normal - TIGRE	Série Normal	
24	Esgoto	Luva Simples 50mm, Esgoto Série Normal - TIGRE	Série Normal	
27	Esgoto	Luva Simples 75mm, Esgoto Série Normal - TIGRE	Série Normal	
47	Esgoto	Luva Simples 100mm, Esgoto Série Normal - TIGRE	Série Normal	
39	Esgoto	Produto Inexistente	Série Normal	
12	Esgoto	Tê 100 x 50mm, Esgoto Série Normal - TIGRE	Série Normal	
1	Esgoto	Tê 100 x 75mm, Esgoto Série Normal - TIGRE	Série Normal	
4	Esgoto	Tê 100 x 100mm, Esgoto Série Normal - TIGRE	Série Normal	

Caixas e Ralos		
Quantidade	Sistema	Descrição
27	Esgoto	Antespuma 150 mm, Esgoto - TIGRE
1	Água Fria	Cj Corpo/Tampa Caixa d'Água 1000 litros RT, Água Fria - TIGRE
27	Esgoto	Corpo Caixa Sifonada Girafácil (5 Entradas), 150 x 170 x 75mm, Esgoto - TIGRE
24	Esgoto	Prolongamento p/ Caixa Sifonada 150 x 200mm, Esgoto - TIGRE
1	Água Fria	Tampa para Caixa d'Água 1000 litros RT, Água Fria - TIGRE
1	Água Fria	Torneira Bóia para Caixa d'Água 1/2", Água Fria - TIGRE

APROVAÇÃO:

PROJETO HIDROSSANITÁRIO

OBRA: COMERCIAL

ENDEREÇO: AV. CONTORNO Nº1350 CENTRO / ANAPOLIS-GO

PROPRIETÁRIO:

ASSOC. DE PAIS E AMIGOS DOS EXCEP / CNPJ: 01.113.810/0002-06

A.P.R.T.: ENGENHEIRO CIVIL - EDUARDO AUGUSTO G. COELHO - CREA 22830/D-GO

CONTEÚDO: HIDROS: PLANTA BAIXA 1ª e 2ª PAV. QUADRO DE ÁREAS
HIDROS: COBERTURA QUANTITATIVO DE MATERIAIS
CORTE

ÁREA DO LOTE: 529,93 m² (100,00%)	PROJETISTA: GUILHERME NOGUEIRA	DATA: JUNHO/2022
ÁREA CONST. TÉRREO: 87,53m² (16,47%)	ESCALA: INDICADA	PRANCHA: 1/1
ÁREA CONST. 1º PAV.: 444,01 (83,88%)		
ÁREA CONST. 2º PAV.: 437,28 (82,51%)		
ÁREA CONST. TOTAL: 881,10m² (162,87%)		